


NOWE BORKI APARTAMENTY

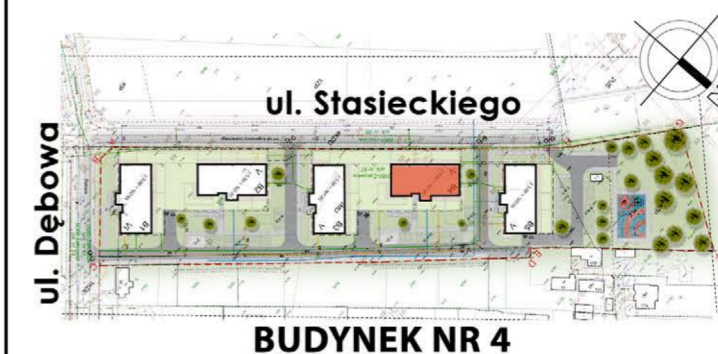

administrator

tel. 48 384 65 10
e-mail: sprzedaz@rtbs.eu
ul. Waryńskiego 16A, 26-600 Radom



**PARTER
MIESZKANIE NUMER 1**



POWIERZCHNIA UŻYTKOWA

2 POKOJE	42,44 m ²
TARAS	34,68 m ²
OGRÓDEK	126,73 m ²


UWAGA

1) Istnieje możliwość innej aranżacji mieszkań poprzez zmianę ustawienia ścian działowych
2) Powierzchnie pomieszczeń obliczono zgodnie z PN-ISO 9836:2015 (założono tynk 1,5 cm)
3) na rzucie pokazano przykładową aranżację mieszkania. Biały montaż i inne elementy wyposażenia nie wchodzi w zakres wykończenia mieszkania, który precyzować będzie umowa kupna - sprzedaży





Przedstawione informacje nie stanowią oferty w rozumieniu KC
(Dz. u. nr 16 z 1954 poz. 93 z późn. zm.)

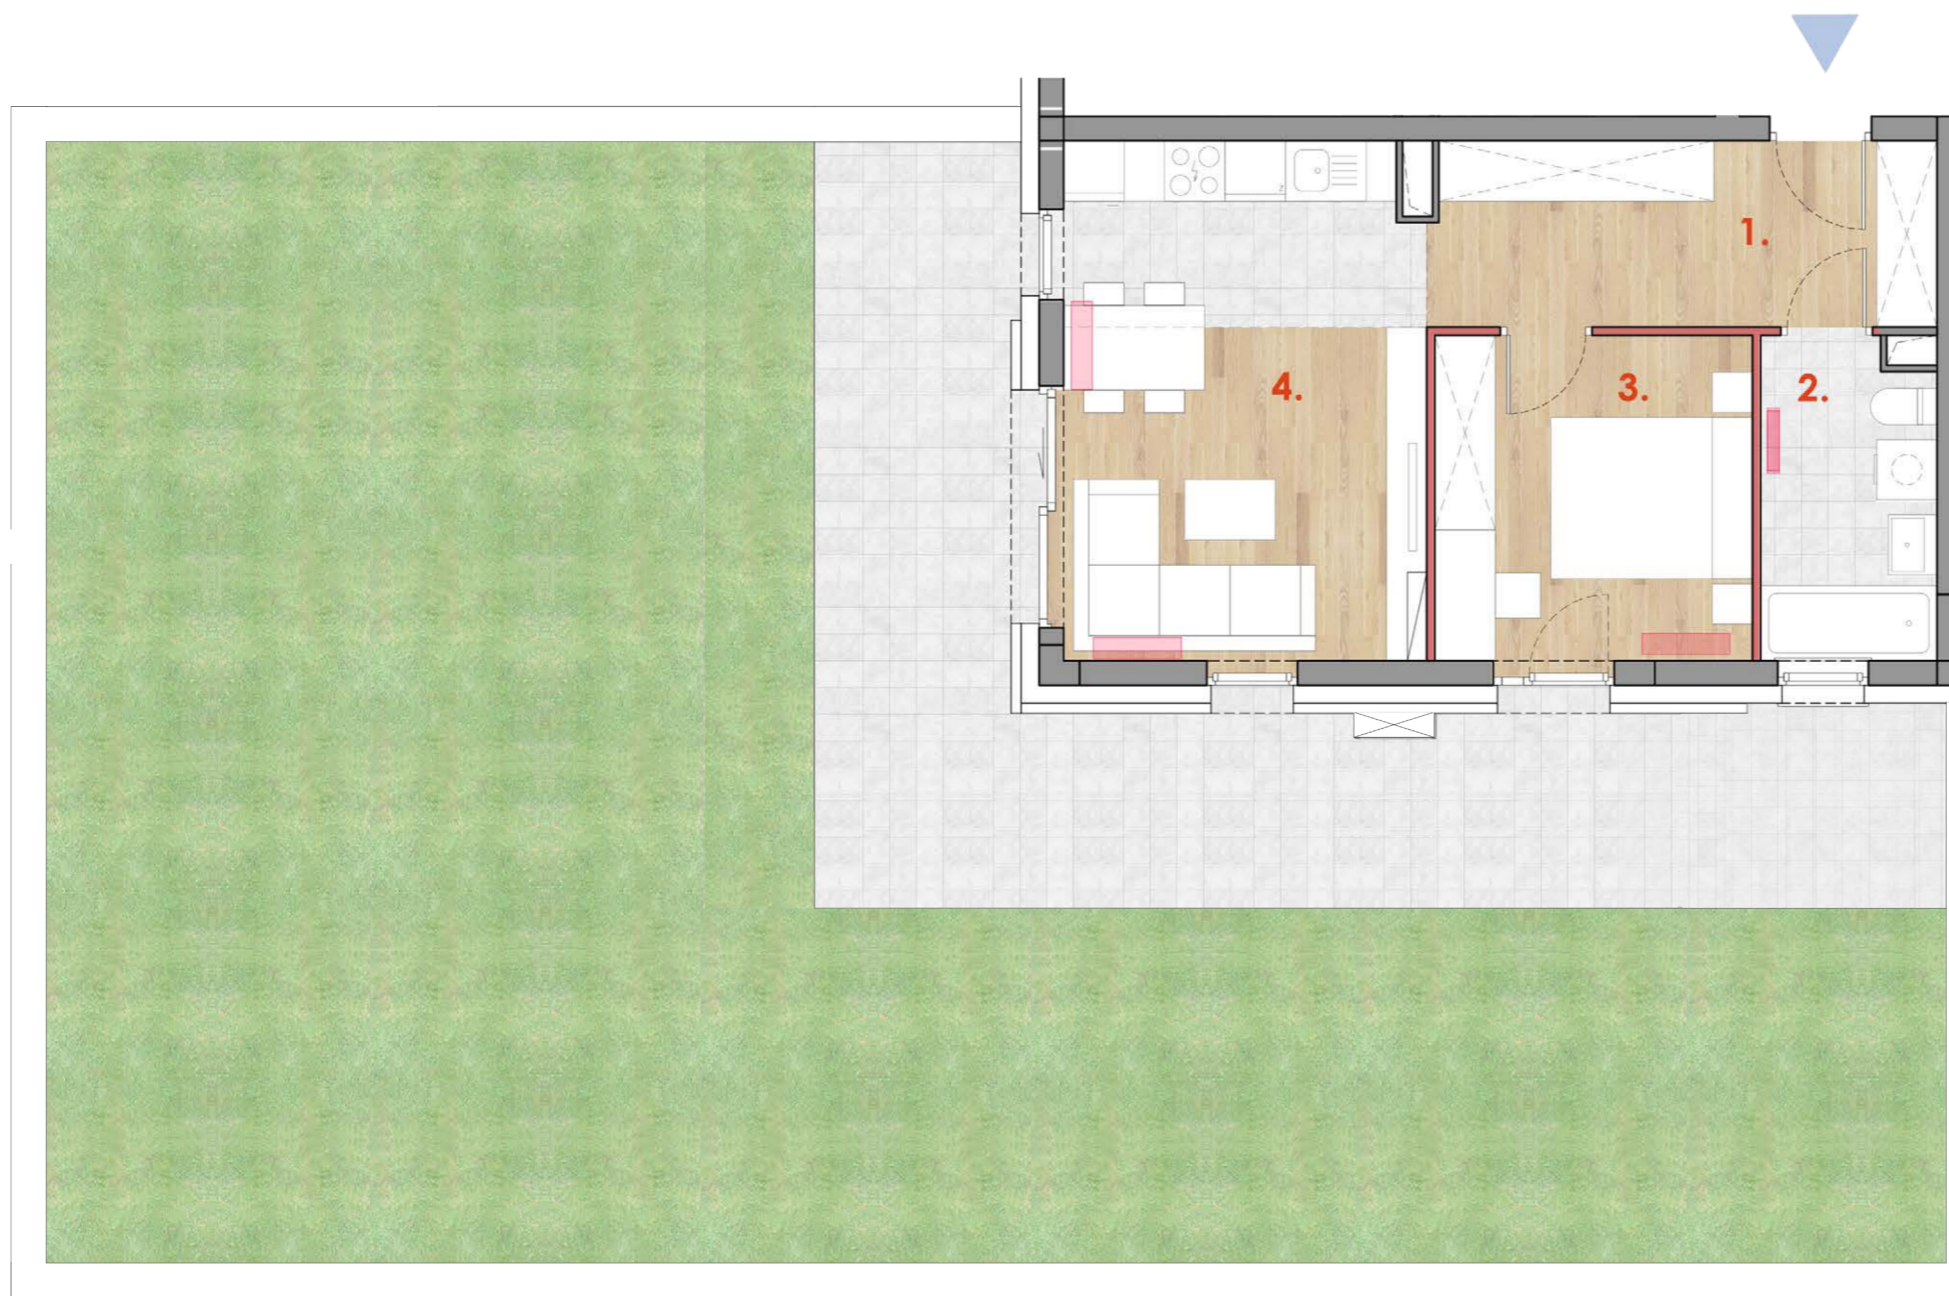DAR - P R O J E K T

PRACOWNIA ARCHITEKTONICZNA
26-600 Radom ul. Biznesowa 2
tel./fax: 48 307 02 44
e-mail: biuro@darprojekt.com.pl



LEGENDA

-  ŚCIANY NIEROZBIERALNE
-  ŚCIANY Z MOŻLIWOŚCIĄ ROZBIÓRKI
-  GRZEJNIK
-  WEJŚCIE DO MIESZKANIA



ZESTAWIENIE POWIERZCHNI MIESZKANIA

- | | |
|-----------------------|----------------------|
| 1. PRZEDPOKÓJ | 9,09 m ² |
| 2. ŁAZIENKA | 5,30 m ² |
| 3. POKÓJ | 9,98 m ² |
| 4. P. DZIENNY + ANEKS | 18,07 m ² |

