

NOWE BORKI APARTAMENTY



 administrator

tel. 48 384 65 10
e-mail: sprzedaz@rtbs.eu
ul. Waryńskiego 16A, 26-600 Radom



**PARTER
MIESZKANIE NUMER 3**



POWIERZCHNIA UŻYTKOWA

3 POKOJE	69,25 m ²
TARAS	43,29 m ²
OGRÓDEK	164,35 m ²


UWAGA

1) Istnieje możliwość innej aranżacji mieszkań poprzez zmianę ustawienia ścian działowych
2) Powierzchnie pomieszczeń obliczono zgodnie z PN-ISO 9836:2015 (założono tynk 1,5 cm)
3) na rzucie pokazano przykładową aranżację mieszkania. Biały montaż i inne elementy wyposażenia nie wchodzi w zakres wykończenia mieszkania, który precyzować będzie umowa kupna - sprzedaży

Przedstawione informacje nie stanowią oferty w rozumieniu KC
(Dz. u. nr 16 z 1954 poz. 93 z późn. zm.)

DAR - P R O J E K T



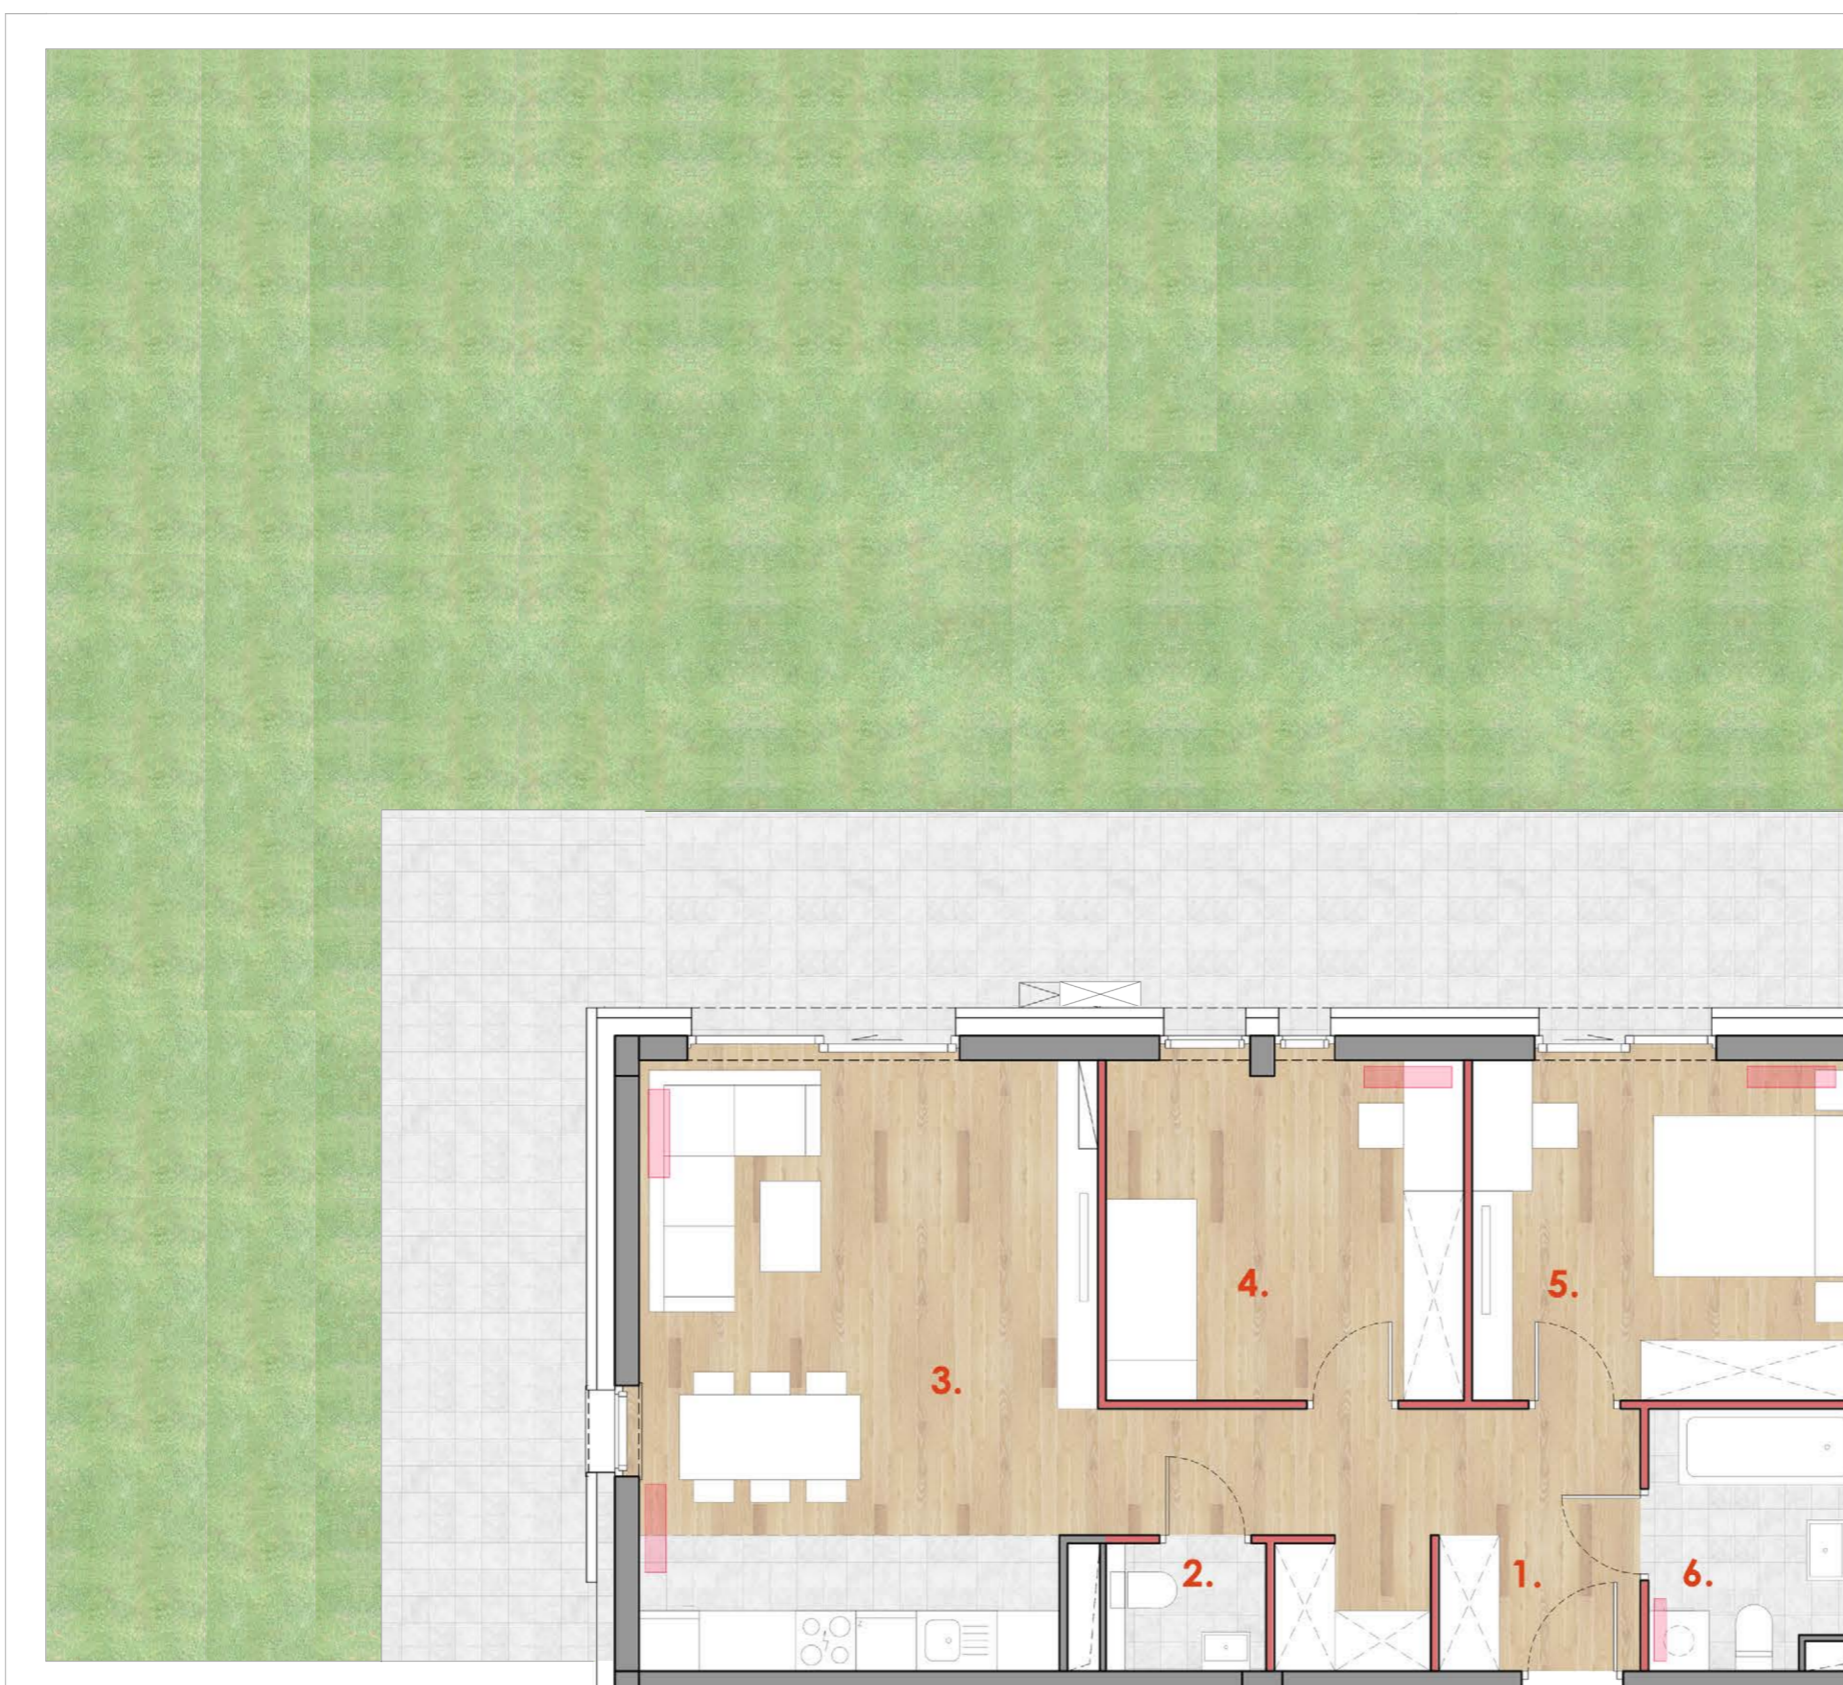

PRACOWNIA ARCHITEKTONICZNA
26-600 Radom ul. Biznesowa 2
tel./fax: 48 307 02 44
e-mail: biuro@darprojekt.com.pl



ZESTAWIENIE POWIERZCHNI MIESZKANIA

- | | |
|---------------------------|----------------------|
| 1. PRZEDPOKÓJ + GARDEROBA | 11,21 m ² |
| 2. TOALETA | 1,93 m ² |
| 3. P. DZIENNY + ANEKS | 26,74 m ² |
| 4. POKÓJ | 11,75 m ² |
| 5. POKÓJ | 12,63 m ² |
| 6. ŁAZIENKA | 4,99 m ² |

LEGENDA

-  ŚCIANY NIEROZBIERALNE
-  ŚCIANY Z MOŻLIWOŚCIĄ ROZBIÓRKI
-  GRZEJNIK
-  WEJŚCIE DO MIESZKANIA

