

# NOWE BORKI APARTAMENTY



administrator

tel. 48 384 65 10  
e-mail: sprzedaz@rtbs.eu  
ul. Waryńskiego 16A, 26-600 Radom



PIĘTRO II  
MIESZKANIE NUMER 16



## POWIERZCHNIA UŻYTKOWA


3 POKOJE 69,29 m<sup>2</sup>  
BALKON 37,07 m<sup>2</sup>

**UWAGA**  
1) Istnieje możliwość innej aranżacji mieszkań poprzez zmianę ustawienia ścian działowych  
2) Powierzchnie pomieszczeń obliczono zgodnie z PN-ISO 9836:2015 (założono tynk 1,5 cm)  
3) na rzucie pokazano przykładową aranżację mieszkania. Białe montaż i inne elementy wyposażenia nie wchodzi w zakres wykończenia mieszkania, który precyzować będzie umowa kupna - sprzedaży

Przedstawione informacje nie stanowią oferty w rozumieniu KC  
(Dz. u. nr 16 z 1954 poz. 93 z późn. zm.)

**DAR-PROJEKT**

PRACOWNIA ARCHITEKTONICZNA  
26-600 Radom ul. Biznesowa 2  
tel./fax: 48 307 02 44  
e-mail: biuro@darprojekt.com.pl

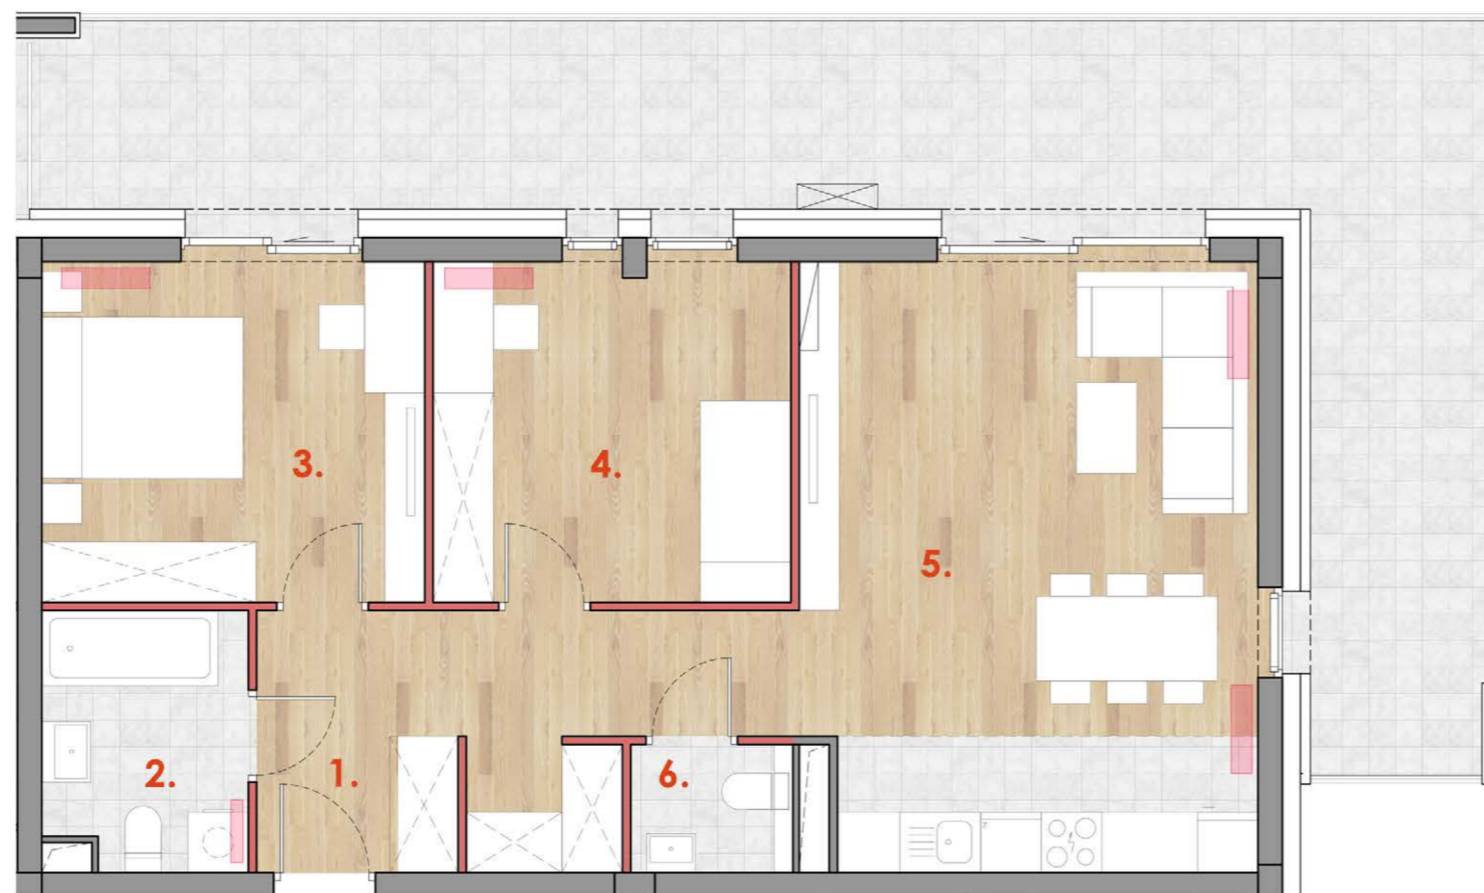

## LEGENDA

- ŚCIANY NIEROZBIERALNE
- ŚCIANY Z MOŻLIWOŚCIĄ ROZBIÓRKI
- GRZEJNIK
- ▲ WEJŚCIE DO MIESZKANIA



## ZESTAWIENIE POWIERZCHNI MIESZKANIA

1. PRZEDPOKÓJ + GARDEROBA	11,21 m <sup>2</sup>
2. ŁAZIENKA	4,99 m <sup>2</sup>
3. POKÓJ	12,63 m <sup>2</sup>
4. POKÓJ	11,76 m <sup>2</sup>
5. P. DZIENNY + ANEKS	26,74 m <sup>2</sup>
6. TOALETTA	1,96 m <sup>2</sup>

