

NOWE BORKI APARTAMENTY



administrator

tel. 48 384 65 10
e-mail: sprzedaz@rtbs.eu
ul. Waryńskiego 16A, 26-600 Radom



PIĘTRO III
MIESZKANIE NUMER 22



POWIERZCHNIA UŻYTKOWA


3 POKOJE 69,29 m²
BALKON 35,55 m²

UWAGA
1) Istnieje możliwość innej aranżacji mieszkań poprzez zmianę ustawienia ścian działowych
2) Powierzchnie pomieszczeń obliczono zgodnie z PN-ISO 9836:2015 (założono tynk 1,5 cm)
3) na rzucie pokazano przykładową aranżację mieszkania. Białe montaż i inne elementy wyposażenia nie wchodzą w zakres wykończenia mieszkania, który precyzować będzie umowa kupna - sprzedaży

Przedstawione informacje nie stanowią oferty w rozumieniu KC
(Dz. u. nr 16 z 1954 poz. 93 z późn. zm.)

DAR-PROJEKT

PRACOWNIA ARCHITEKTONICZNA
26-600 Radom ul. Biznesowa 2
tel./fax: 48 307 02 44
e-mail: biuro@darprojekt.com.pl

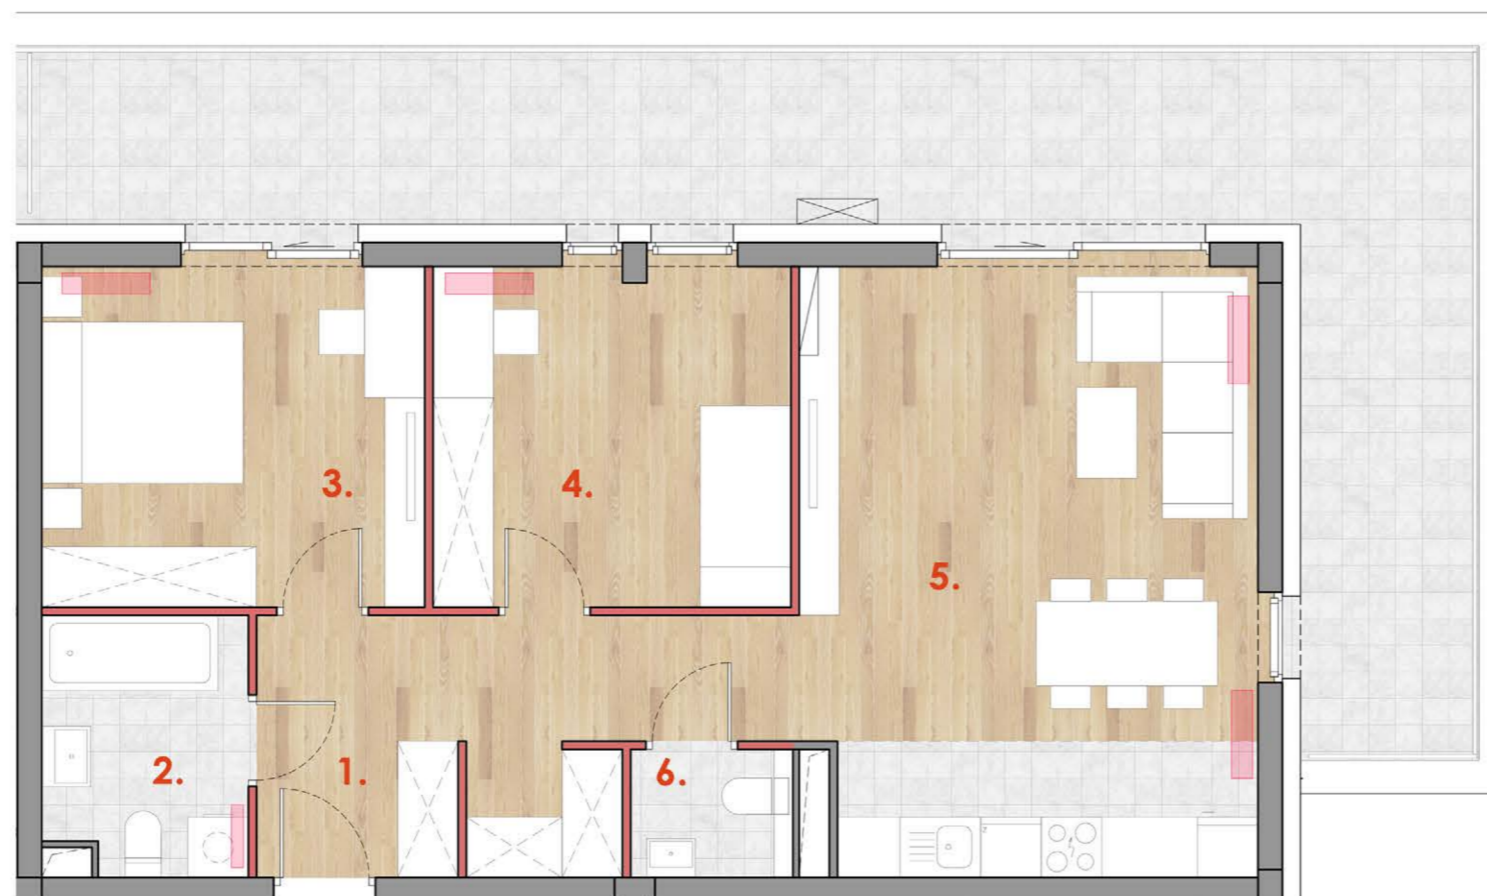

LEGENDA

- ŚCIANY NIEROZBIERALNE
- ŚCIANY Z MOŻLIWOŚCIĄ ROZBIÓRKI
- GRZEJNIK
- ▲ WEJŚCIE DO MIESZKANIA



ZESTAWIENIE POWIERZCHNI MIESZKANIA

- | | |
|------------------------------|----------------------|
| 1. PRZEDPOKÓJ
+ GARDEROBA | 11,21 m ² |
| 2. ŁAZIENKA | 4,99 m ² |
| 3. POKÓJ | 12,63 m ² |
| 4. POKÓJ | 11,76 m ² |
| 5. P. DZIENNY + ANEKS | 26,74 m ² |
| 6. TOALETA | 1,96 m ² |

