

NOWE BORKI APARTAMENTY




administrator

tel. 48 384 65 10
e-mail: sprzedaz@rtbs.eu
ul. Waryńskiego 16A, 26-600 Radom



BUDYNEK NR 4

PIĘTRO IV
MIESZKANIE NUMER 26

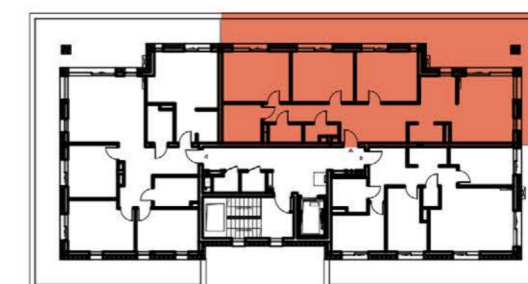

POWIERZCHNIA UŻYTKOWA

4 POKOJE 100,21 m²
BALKON 57,85 m²


UWAGA

1) Istnieje możliwość innej aranżacji mieszkań poprzez zmianę ustawienia ścian działowych
2) Powierzchnie pomieszczeń obliczono zgodnie z PN-ISO 9836:2015 (założono tynk 1,5 cm)
3) na rzucie pokazano przykładową aranżację mieszkania. Białe elementy wyposażenia nie wchodzi w zakres wykończenia mieszkania, który precyzować będzie umowa kupna - sprzedaży

Przedstawione informacje nie stanowią oferty w rozumieniu KC
(Dz. u. nr 16 z 1954 poz. 93 z późn. zm.)

DAR-PROJEKT

PRACOWNIA ARCHITEKTONICZNA
26-600 Radom ul. Biznesowa 2
tel./fax: 48 307 02 44
e-mail: biuro@darprojekt.com.pl

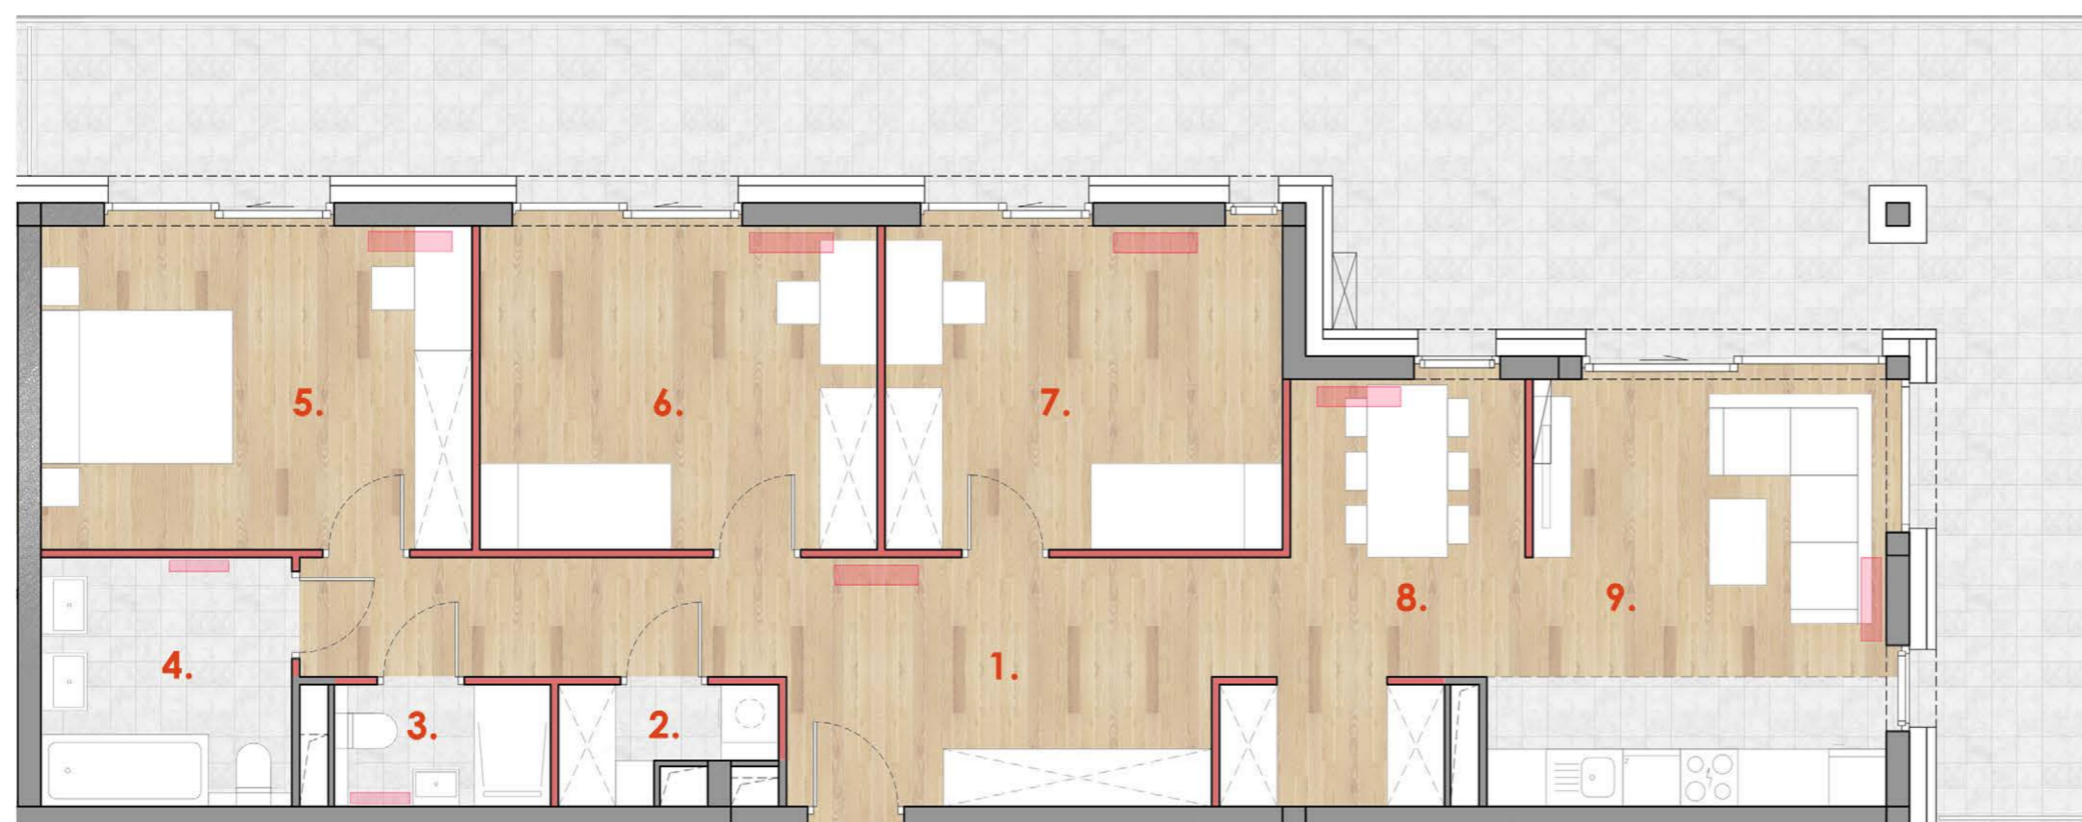

LEGENDA

- ŚCIANY NIEROZBIERALNE
- ŚCIANY Z MOŻLIWOŚCIĄ ROZBIÓRKI
- GRZEJNIK
- ▲ WEJŚCIE DO MIESZKANIA



ZESTAWIENIE POWIERZCHNI MIESZKANIA

1. PRZEDPOKÓJ + GARDEROBA	21,57 m ²
2. POM. GOSPODARCZE	2,19 m ²
3. TOALETA	2,77 m ²
4. ŁAZIENKA	6,66 m ²
5. POKÓJ	14,97 m ²
6. POKÓJ	13,80 m ²
7. POKÓJ	13,80 m ²
8. JADALNIA	7,45 m ²
9. P. DZIENNY + ANEKS	17,00 m ²