

NOWE BORKI APARTAMENTY



 administrator

tel. 48 384 65 10
e-mail: sprzedaz@rtbs.eu
ul. Waryńskiego 16A, 26-600 Radom



BUDYNEK NR 5

PIĘTRO IV
MIESZKANIE NUMER 26



POWIERZCHNIA UŻYTKOWA

4 POKOJE 100,21 m²
BALKON 57,85 m²

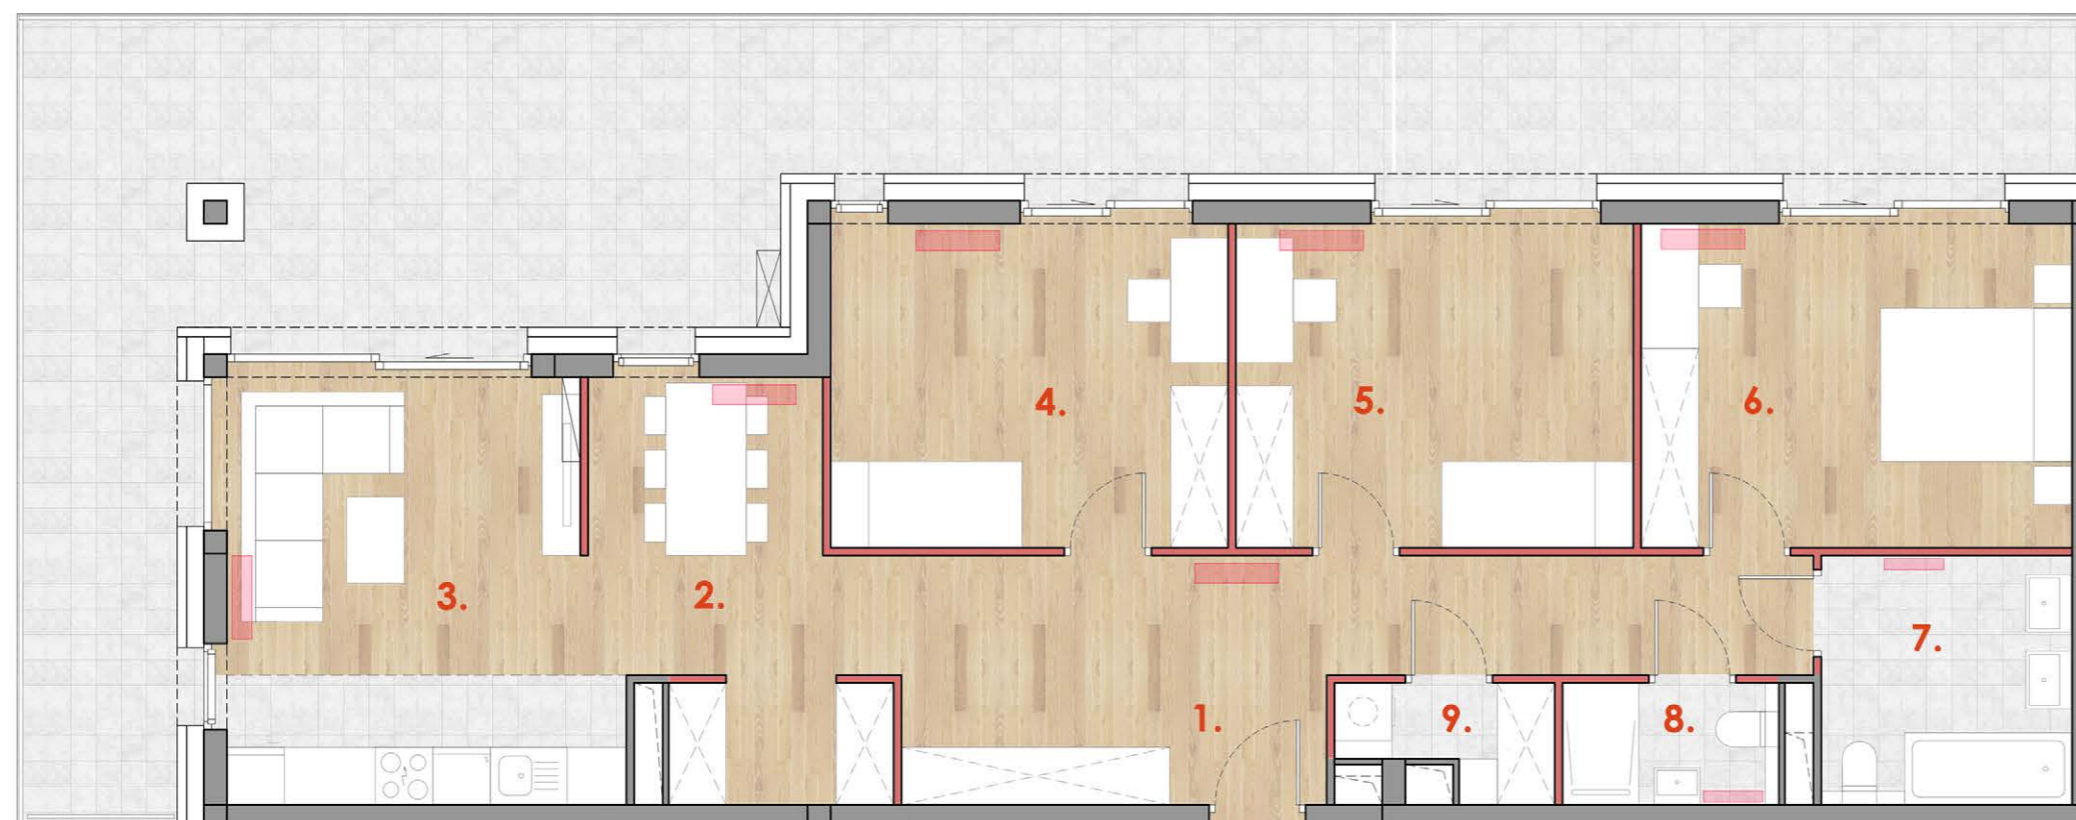
UWAGA

1) Istnieje możliwość innej aranżacji mieszkań poprzez zmianę ustawienia ścian działowych
2) Powierzchnie pomieszczeń obliczono zgodnie z PN-ISO 9836:2015 (założono tynk 1,5 cm)
3) Na rzucie pokazano przykładową aranżację mieszkania. Biały montaż i inne elementy wyposażenia nie wchodzi w zakres wykończenia mieszkania, który precyzować będzie umowa kupna - sprzedaży



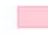

Przedstawione informacje nie stanowią oferty w rozumieniu KC
(Dz. u. nr 16 z 1954 poz. 93 z późn. zm.)

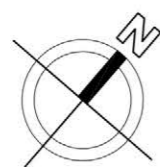
DAR - P R O J E K T

PRACOWNIA ARCHITEKTONICZNA
26-600 Radom ul. Biznesowa 2
tel./fax: 48 307 02 44
e-mail: biuro@darprojekt.com.pl



LEGENDA

-  ŚCIANY NIEROZBIERALNE
-  ŚCIANY Z MOŻLIWOŚCIĄ ROZBIÓRKI
-  GRZEJNIK
-  WEJŚCIE DO MIESZKANIA



ZESTAWIENIE POWIERZCHNI MIESZKANIA

1. PRZEDPOKÓJ + GARDEROBA	21,57 m²
2. JADALNIA	7,45 m²
3. P. DZIENNY + ANEKS	17,00 m²
4. POKÓJ	13,80 m²
5. POKÓJ	13,80 m²
6. POKÓJ	14,97 m²
7. ŁAZIENKA	6,66 m²
8. TOALETA	2,77 m²
9. POM. GOSPODARCZE	2,19 m²